



ΕΦΗΜΕΡΙΣ ΤΗΣ ΚΥΒΕΡΝΗΣΕΩΣ

ΤΗΣ ΕΛΛΗΝΙΚΗΣ ΔΗΜΟΚΡΑΤΙΑΣ

ΤΕΥΧΟΣ ΤΕΤΑΡΤΟ **Αρ. Φύλλου 659**

21 Ιουνίου 2005

ΠΕΡΙΕΧΟΜΕΝΑ

ΑΠΟΦΑΣΕΙΣ

ΑΠΟΦΑΣΕΙΣ

Αριθ. 1663 (1)

Κήρυξη ως αναδασωτέας έκτασης εμβαδού 5,06 στρ. στη θέση «Καλιστήρι» Περιφέρειας του Δήμου Φυλής του Νομού Αττικής.

Ο ΓΕΝΙΚΟΣ ΓΡΑΜΜΑΤΕΑΣ ΠΕΡΙΦΕΡΕΙΑΣ ΑΤΤΙΚΗΣ

Έχοντας υπόψη:

1. Τις διατάξεις: α) Του άρθρου 117 Παρ. 3 του Συντάγματος της Ελλάδος.

β) Του ν. 3200/1955 «περί διοικητικής αποκεντρώσεως» όπως αυτές τροποποιήθηκαν μεταγενέστερα.

γ) Του ν. 2503/1997 «Διοίκηση, οργάνωση, στελέχωση της Περιφέρειας κ.λπ.».

δ) Του ν. 998/1979 «Περί προστασίας των Δασών και των Δασικών εν γένει εκτάσεων της Χώρας και ειδικότερα:

δα) Του άρθρου 41 παρ. 1

δβ) Του άρθρου 38 παρ. 1

ε) Του ν. 3208/2003 «Περί προστασίας δασικών οικοσυστημάτων κ.τ.λ.».

2. Τις εξής διαταγές του Υπουργείου Γεωργίας:

α) 160417/1180/9.7.1980

β) 182447/3049/24.9.1980.

3. Τις υπ' αριθμ. 1065/28.3.2005 και 1611/28.4.2005 (συμπληρωματική) προτάσεις του αρμοδίου Δασαρχείου Πάρνηθας σχετικά με την κήρυξη ως αναδασωτέας της αναφερόμενης στο θέμα έκτασης, αποφασίζουμε:

Κηρύσσουμε ως αναδασωτέα Δημόσια δασική έκταση εμβαδού 5,06 στρ. (πέντε στρεμμάτων και εξήντα χιλιοστών του στρέμματος) που βρίσκεται στην θέση «Καλιστήρι» Περιφέρειας του Δήμου Φυλής του Νομού Αττικής, η οποία απεικονίζεται με στοιχεία οριογραμμής Τμήμα Α΄: «Α,Β,Γ,Δ,...,Ο.Α», Τμήμα Β΄: «1,2,...,8,9,1» και Τμήμα Γ΄: «α,β,...,λ,α» στο προσαρτημένο στην παρούσα απόφασή μας διάγραμμα, η οποία αποτελεί αναπόσπαστο μέρος αυτής και έχει όρια:

Τμήμα Α΄
Ανατολικά: Με Δημόσια δασική έκταση
Δυτικά: Με Με Δημόσια δασική έκταση
Βόρεια: Με Με Δημόσια δασική έκταση
Νότια: Με δρόμο

Τμήμα Β΄
Ανατολικά: Με Δημόσια δασική έκταση
Δυτικά: Με Με Δημόσια δασική έκταση
Βόρεια: Με Με Δημόσια δασική έκταση
Νότια: Με δρόμο


Τμήμα Γ΄
Ανατολικά: Με Δημόσια δασική έκταση
Δυτικά: Με Με Δημόσια δασική έκταση
Βόρεια: Με Με Δημόσια δασική έκταση
Νότια: Με δρόμο.

Σκοποί της κήρυξης της ανωτέρω έκτασης ως αναδασωτέας είναι, η διατήρηση του δασικού χαρακτήρα αυτής, ο αποκλεισμός διάθεσης της για άλλη χρήση και η αποκατάσταση της καταστραφείσης κατά το χρονικό διάστημα από 1.6.2004 έως 15.10.2004 από εκχέρσωση δασικής βλάστησης αποτελούμενης από αείφυλλα πλατύφυλλα (πουρνάρια, αγριελιές, αφάνες) με ποσοστό κάλυψης σχεδόν 40%.

Η απόφαση αυτή να δημοσιευθεί στην Εφημερίδα της Κυβερνήσεως.

Αγία Παρασκευή, 30 Μαΐου 2005

Ο Γενικός Γραμματέας Περιφέρειας
Τ.Σ.Υ.
ΧΑΡΑΛΑΜΠΟΣ ΜΑΝΙΑΤΗΣ

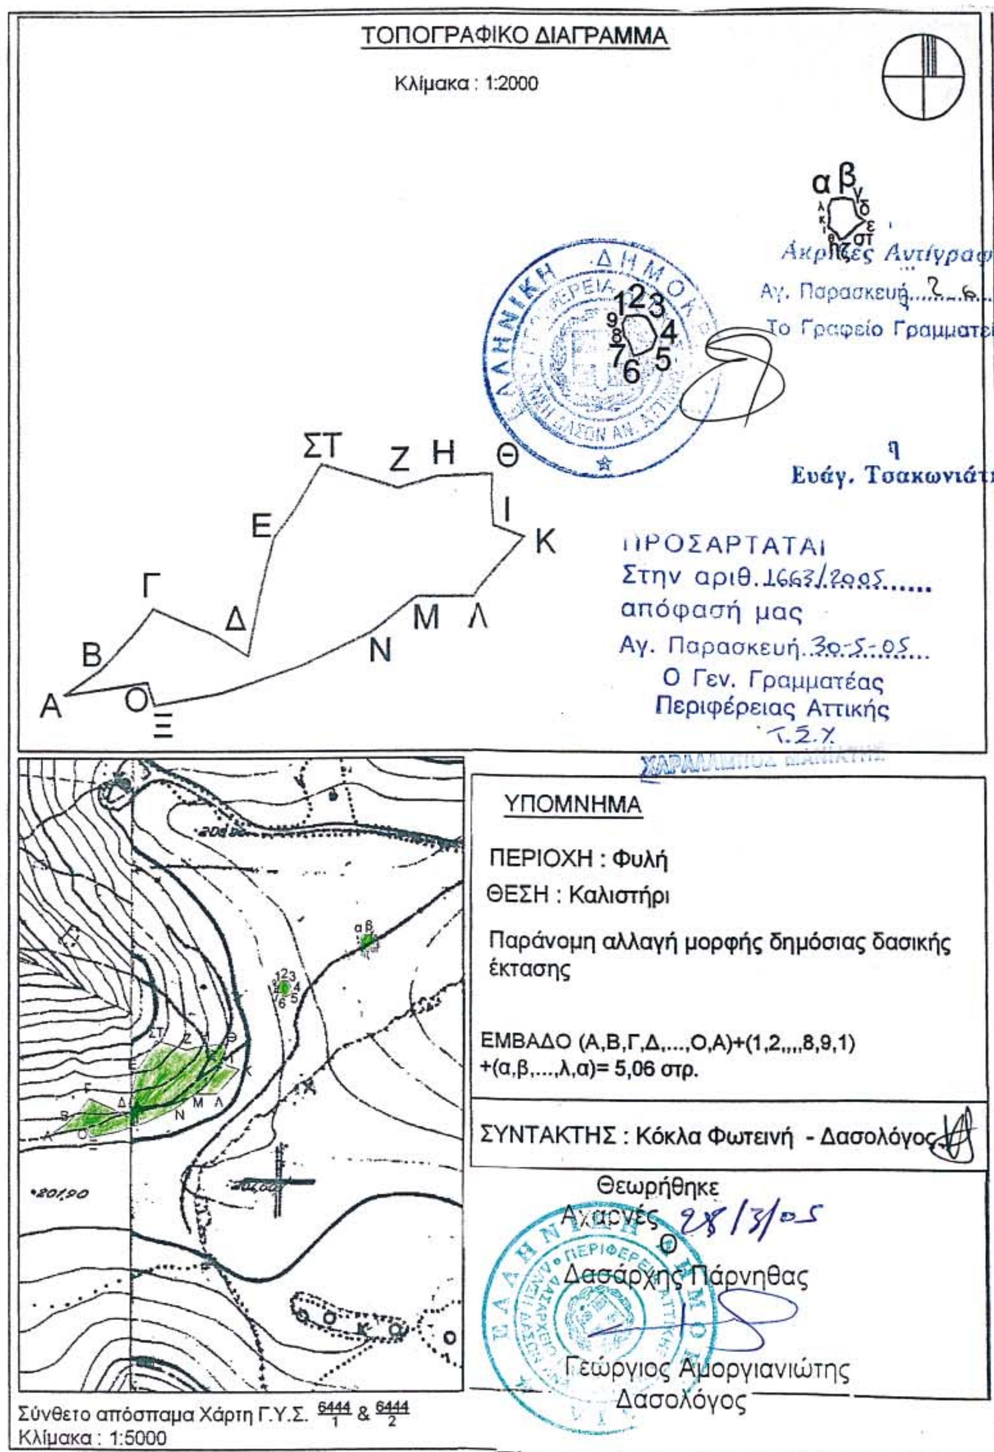
ΕΚΤΑΣΗ ΠΟΥ ΠΡΟΤΕΙΝΕΤΑΙ ΓΙΑ ΑΝΑΔΑΣΩΤΕΑ
ΤΟΠΟΓΡΑΦΙΚΟ ΔΙΑΓΡΑΜΜΑ
Κλίμακα : 1:2000
Ακριβές Αντίγραφο
Αγ. Παρασκευή
Το Γραφείο Γραμματείας
Ευάγ. Τσακωνιάτη
ΠΡΟΣΑΡΤΑΤΑΙ
Στην αριθ. 1663/2005
απόφαση μας
Αγ. Παρασκευή 30-5-05
Ο Γεν. Γραμματέας
Περιφέρειας Αττικής
ΥΠΟΜΝΗΜΑ
ΠΕΡΙΟΧΗ : Φυλή
ΘΕΣΗ : Καλιστήρι
Παράνομη αλλαγή μορφής δημόσιας δασικής έκτασης
ΕΜΒΑΔΟ (Α,Β,Γ,Δ,...,Ο,Α)+(1,2,,,,8,9,1) +(α,β,...,λ,α)= 5,06 στρ.
ΣΥΝΤΑΚΤΗΣ : Κόκλα Φωτεινή - Δασολόγος
Θεωρήθηκε
Αχαρνές 28/3/05
Ο
Δασάρχης Πάρνηθας
Γεώργιος Αμοργιανιώτης
Δασολόγος
Σύνθετο απόσπασμα Χάρτη Γ.Υ.Σ. 6444/1 & 6444/2
Κλίμακα : 1:5000
ΕΘΝΙΚΟ ΤΥΠΟΓΡΑΦΕΙΟ
Για τεχνικούς λόγους στο σχεδιάγραμμα
έγινε σμίκρυνση κατά ποσοστό 78 %

Αριθ. 6104 (2)

Καθορισμός ορίων αιγιαλού και παραλίας στη θέση «Καμίνια» ΔΔ Ρατζακλίου Δήμου Ελειού - Πρόννων Ν. Κεφαλληνίας.

Ο ΓΕΝΙΚΟΣ ΓΡΑΜΜΑΤΕΑΣ
ΠΕΡΙΦΕΡΕΙΑΣ ΙΟΝΙΩΝ ΝΗΣΩΝ

Έχοντας υπόψη:

1. Τις διατάξεις του ν. 2971/2001 (ΦΕΚ 285/τ.Α΄/19.12.2001) «Περί αιγιαλού και παραλίας».

2. Τις διατάξεις του ν.δ. 439/1970 «περί συμπληρώσεως των διατάξεων περί αιγιαλού».

3. Τις διατάξεις του ν. 3200/1955 «περί διοικητικής αποκέντρωσης» όπως αυτές τροποποιήθηκαν και ισχύουν σήμερα με τα ν.δ. 532/1970, β.δ. 704/1970, β.δ. 705/1970, β.δ. 192/1972, π.δ. 71/1984, π.δ. 347/1986, ν. 2026/1992 και π.δ. 97/1993.

4. Τις διατάξεις του άρθρου 19 παράγρ. 5 ν. 2344/1995, του άρθρου 52 παρ. 6 ν. 2218/1994, του άρθρου 4 πάρ. 7 του ν. 2240/1994, δυνάμει των οποίων αρμοδιότητες του Υπουργείου Οικονομικών που είχαν μεταβιβασθεί στους Νομάρχες, ανήκουν στον Περιφερειακό Δ/ντή, σε συνδυασμό με αυτές του άρθρου 14 παρ. 2 του ν. 2399/1996 με τις οποίες προβλέπεται η κατάργηση των θέσεων των Περ/κων Δ/ντών, οι αρμοδιότητες πλέον του οποίου περιήλθαν στο Γενικό Γραμματέα της Περιφέρειας και ασκούνται από τον αναπληρωτή Περ/κό Δ/ντή.

5. Τις διατάξεις του τέταρτου εδαφίου της παρ. 2 του άρθρου 1 και της παρ. 6 του ιδίου άρθρου του ν. 2503/1997 «Διοίκηση, οργάνωση στελέχωση της Περιφέρειας, ρύθμιση θεμάτων για την Τοπική Αυτοδιοίκηση και άλλες διατάξεις» (ΦΕΚ 107/Α), σύμφωνα με τις οποίες οι Περιφερειακές Υπηρεσίες του Υπουργείου Οικονομικών, που συγκροτούσαν την Περιφερειακή Διοίκηση του Νομού ή της Νομαρχίας, δεν υπήχθησαν στην ενιαία οργανική μονάδα της Περιφέρειας , ούτε καταργήθηκαν αλλά αποτελούν από 1.9.1997, Υπηρεσίες του Υπουργείου Οικονομικών.

6. Το υπ' αριθμ. 28979/31.7.1997 έγγραφο της Δ/νσης Διοίκησης του Υπουργείου Εσωτερικών, Δημ. Διοίκησης και Αποκέντρωσης, σύμφωνα με το οποίο οι αρμοδιότητες του Γενικού Γραμματέα της Περιφέρειας σε θέματα Υπηρεσιών του Υπουργείου Οικονομικών, μεταφέρονται από 1.9.1997 στον Υπουργό Οικονομικών.

7. Την υπ' αριθμ. 14650/ΔΙΟΕ85/17.3.2004 (ΦΕΚ 519/τ.Β΄/17.3.2004) κοινή απόφαση των Πρωθυπουργού και Υπουργού Οικονομικών, περί καθορισμού αρμοδιοτήτων του Υφυπουργού Οικονομίας και Οικονομικών.

8. Τις διατάξεις της παρ. 21 του άρθρου 46 του ν. 3220/2004 (ΦΕΚ 15/τ.Α΄/28.1.2004 «Μεταβίβαση αρμοδιοτήτων του Υπουργού Οικονομίας και Οικονομικών στον Γεν. Γραμματέα της Περιφέρειας».

9. Το υπ' αριθμ. 1030067/296/Α0006/7.4.2004 έγγραφο της Δ/νσης Οργάνωσης της Γενικής Δ/νσης Διοικητικής Υποστήριξης του Υπουργείου Οικονομίας και Οικονομικών «Διευκρινίσεις για τις αρμοδιότητες των Υφυπουργών Οικονομίας και Οικονομικών που περιέχονται από 10.4.2004 στους Γεν. Γραμματείς Περιφερειών».

10. Την από 21.10.2004 έκθεση της επιτροπής καθορισμού των ορίων αιγιαλού, παραλίας στη θέση «Καμίνια» ΔΔ Ρατζακλίου Δήμου Ελειού - Πρόννων Ν. Κεφαλληνίας και το από Ιανουάριο του 2004 τοπογραφικό υψομετρικό διάγραμμα, κλίμακας 1:500 το οποίο έχει συνταχθεί από τον τοπογράφο μηχ/κό Σολωμό Αθανάσιο σε 1 πινακίδα και ελέγχθηκε για την ακρίβεια της αποτύπωσης στις 9.6.2004 από τον πολιτικό μηχ/κό Ανδρονίκου Δημήτριο, υπάλληλο ΤΥΔΚ Ν. Κεφαλληνίας και θεωρήθηκε την ίδια ημερομηνία από τον Μπάρκα Ιωάννη πολ-μηχ. Προϊστάμενο της ΤΥΔΚ Ν. Κεφαλληνίας

11. Το υπ' αριθμ. 544.5/245/05/7.3.2005 έγγραφο του Γενικού Επιτελείου Ναυτικού, αποφασίζουμε:

Επικυρώνουμε την από 21.10.2004 έκθεση της επιτροπής καθορισμού των ορίων αιγιαλού, παραλίας στη θέση «Καμίνια» ΔΔ Ρατζακλίου Δήμου Ελειού - Πρόννων Ν. Κεφαλληνίας και το από Ιανουάριο του 2004 τοπογραφικό και υψομετρικό διάγραμμα, κλίμακας 1/500 το οποίο έχει συνταχθεί από τον τοπογράφο μηχ/κό Σολωμό Αθανάσιο σε 1 πινακίδα και ελέγχθηκε για την ακρίβεια της αποτύπωσης στις 9.6.2004 από τον πολιτικό μηχ/κό Ανδρονίκου Δημήτριο, υπάλληλο ΤΥΔΚ Ν. Κεφαλληνίας και θεωρήθηκε την ίδια ημερομηνία από τον Μπάρκα Ιωάννη πολ-μηχ. Προϊστάμενο της ΤΥΔΚ Ν. Κεφαλληνίας.

Στο τοπογραφικό αυτό διάγραμμα καθορίστηκε η οριογραμμή του αιγιαλού με κόκκινη συνεχή πολυγωνική γραμμή με στοιχεία Α1, Α2,....Α9, Α10.

Η οριογραμμή της παραλίας με κίτρινη συνεχή πολυγωνική γραμμή, με στοιχεία Π1,Π2,..., Π9,Π10.

Δεν υφίσταται παλαιός αιγιαλός.

Η ζώνη παραλίας έχει πλάτος 15 μ για να εξυπηρετούνται οι σκοποί του άρθρου 1 παρ. 2 του ν. 2971/2001.

Εντός του αιγιαλού δεν υπάρχουν κτίσματα. Εντός ζώνης παραλίας υπάρχει τμήμα κτίσματος το οποίο δεν εξαιρείται.

Η παρούσα απόφαση μαζί με την έκθεση της Επιτροπής και το τοπογραφικό διάγραμμα, να δημοσιευθούν στην Εφημερίδα της Κυβερνήσεως.

Κέρκυρα, 26 Μαΐου 2005

Ο Γενικός Γραμματέας Περιφέρειας
ΣΩΤΗΡΙΟΣ Θ. ΒΟΣΔΟΥ

ΕΚΘΕΣΗ ΕΠΙΤΡΟΠΗΣ ΚΑΘΟΡΙΣΜΟΥ
ΤΩΝ ΟΡΙΩΝ ΑΙΓΙΑΛΟΥ ΚΑΙ ΠΑΡΑΛΙΑΣ
Άρθρου 3 του ν. 2971/2001 που συγκροτήθηκε
με την υπ' αριθμ. 13809/15.10.2004 απόφαση
Οικονομικής Επιθεώρησης Ιονίων Νήσων

Καθορισμός, για πρώτη φορά, των ορίων αιγιαλού και παραλίας στη θέση «Καμίνια» ΔΔ Ρατζακλίου Δήμου Ελειού - Πρόννων, του Ν. Κεφαλληνίας.

Στο Αργοστόλι σήμερα την 21.10.2004 ημέρα Πέμπτη οι υπογεγραμμένοι:

1. Παπαδάτου-Βουτσινά Μαρία, προϊσταμένη Κτηματικής Υπηρεσίας ως Πρόεδρος.

2. Μαρμαρά Αθηνά, Τοπογράφο Μηχ/κό, υπάλληλο Κτηματικής Υπηρεσίας Κεφ/νίας ως μέλος.

3. Αλεβίζος Νικόλαος, Λιμενάρχης Κεφαλληνίας ως μέλος.

4. Θεοπεφτάτου Αφροδίτη, προϊσταμένη Δ/νσης Πολεοδομίας Νομ. Αυτ. Κεφαλληνίας ως μέλος.

5. Χαλμούκης Ιωάννης, Δ/ντής Χωροταξίας και Περιβάλλοντος Γ.Γ. Περιφέρειας Ιονίων Νήσων ο οποίος δεν προσήλθε, ούτε ο νόμιμος αναπληρωτής του, αν και νόμιμα προσκλήθηκαν, λόγω υπηρεσιακού κωλύματος, αποτελούντες την Επιτροπή καθορισμού ορίων αιγιαλού και

παραλίας που συγκλήθηκε μετά από σχετική πρόσκληση της Προέδρου της, με γραμματέα της επιτροπής Γιαννάκη Ροζαλία.

ΛΑΒΟΝΤΕΣ ΥΠ' ΟΨΗ

1. Την από 6.4.2004 αίτηση του Καρακατσάνη Λεωνίδα φερόμενου ιδιοκτήτη παραθαλάσσιας έκτασης στη θέση «Καμίνια» ΔΔ Ρατζακλίου Δήμου Ελειού - Πρόννων του Ν. Κεφαλληνίας με την οποία ζητείται ο καθορισμός των ορίων του αιγιαλού στη θέση αυτή.

2. Τα συνταχθέντα από τον τοπογράφο μηχ/κό Σολωμό Αθανάσιο τον Ιανουάριο του 2004 τοπογραφικά και υψομετρικά διαγράμματα της παραπάνω περιοχής σε μία (1) πινακίδα με κλίμακα 1:500 ελεγμένα για την ακρίβεια της αποτύπωσης από τον πολιτικό μηχ/κό Ανδρονίκου Δημήτριο, υπάλληλο ΤΥΔΚ Ν. Κεφαλληνίας στις 9.6.2004 και θεωρημένα από τον προϊστάμενο της ΤΥΔΚ Ν. Κεφαλληνίας την ίδια ημερομηνία όπως ορίζουν οι διατάξεις του άρθρου 4 του ν. 2971/2001.

3. Τις διατάξεις του α.ν. 2344/1940 όπως τροποποιήθηκε και συμπληρώθηκε μεταγενέστερα, καθώς και την σχετική με αυτόν Δικαστηριακή και Διοικητική Νομολογία.

4. Τις διατάξεις του ν. 2971/2001 «Αιγιαλός παραλία και άλλες διατάξεις».

5. Την αντίληψη που δημιουργήθηκε, κατά την επιτόπια μετάβαση μας στην παραπάνω θέση σχετικά με το πλάτος της βρεχόμενης από το χειμέριο κύμα ξηράς με τα λοιπά συναφή στοιχεία. Ήτοι:

α) την γεωμορφολογία του εδάφους και πιο αναλυτικά ότι:

Η μορφολογία της ακτής συνίσταται από αμμώδη έκταση με πλάτος που κυμαίνεται από 20 έως 40 μέτρα, και υπάρχει εκβολή ρέματος.

Της ακτής συνέχεται αγροτικός δρόμος μεταξύ των σημείων Α1 και Α4 του αιγιαλού και στη συνέχεια εκτάσεις λοφώδεις με έδαφος γαιώδες - ημιβραχώδες εκτός σχεδίου οικισμού αδόμητες.

Το φυσικό όριο βλάστησης συνίσταται από θαμνώδη φυσική βλάστηση (κυρίως σκίνα).

β) δεν εντοπίστηκαν παράκτιοι φυσικοί πόροι αξιοποιήσιμοι.

γ) η περιοχή προσβάλλεται από Ν, ΝΑ, ΝΔ ανέμους εντάσεως έως 9 Beaufort.

δ) τη μορφολογία του πυθμένα ο οποίος παρουσιάζει υφάλους και ξέρες κοντά στην ακτή.

ε) πρόκειται για ακτή με μεγάλο ανάπτυγμα πελάγους.

στ) εντός του αιγιαλού δεν υπάρχουν κατασκευές. Εντός της ζώνης παραλίας υπάρχει τμήμα ερειπίου το οποίο δεν εξαιρείται.

ζ) δεν υπάρχουν εγκεκριμένες χωροταξικές κατευθύνσεις και χρήσεις γης που να επηρεάζουν την παράκτια ζώνη.

η) αν και δεν υπάρχουν καταγεγραμμένα Δημόσια Κτήματα διαχειριζόμενα από το Υπουργείο Οικονομίας και Οικονομικών, συνεχόμενα του αιγιαλού, το Δημόσιο επιφυλάσσεται παντός δικαιώματός του.

θ) δεν υφίσταται Κτηματολόγιο.

ι) η περιοχή ανήκει στο Δίκτυο Natura 2000 (GR2220004).

6. Την ύπαρξη καθορισμού ορίων αιγιαλού και παραλίας ανατολικά της εξεταζόμενης περιοχής (2306/25.5.1987 απόφαση Νομάρχη ΦΕΚ 504/26.6.1987), αποφασίζουμε:

1. Καθορίζουμε στο πιο πάνω τοπογραφικό διάγραμμα:

α) Την οριογραμμή του αιγιαλού με ερυθρή συνεχή πολυγωνική γραμμή Α1, Α2,....Α9, Α10, της οποίας οι κορυφές είναι εξαρτημένες από το κρατικό τριγωνομετρικό δίκτυο.

β) Την οριογραμμή της παραλίας με κίτρινη συνεχή πολυγωνική γραμμή Π1,Π2,..., Π9,Π10 της οποίας οι κορυφές είναι εξαρτημένες από το κρατικό τριγωνομετρικό δίκτυο.


2. Καθορίζουμε την ζώνη παραλίας σε πλάτος 15 μ. ενιαία παράλληλα προς την γραμμή αιγιαλού για να εξυπηρετηθούν οι σκοποί της παραγ. 2 του άρθρου 1 του ν. 2971 / 2001.

Στην ζώνη του αιγιαλού δεν υπάρχουν κτίσματα.

Στην ζώνη παραλίας υπάρχει τμήμα κτίσματος το οποίο δεν εξαιρείται.

Η Επιτροπή

Η Πρόεδρος	Τα Μέλη
ΜΑΡΙΑ ΠΑΠΑΔΑΤΟΥ - ΒΟΥΤΣΙΝΑ	ΑΘΗΝΑ ΜΑΡΜΑΡΑ
	ΝΙΚΟΛΑΟΣ ΑΛΕΒΙΖΟΣ
	ΑΦΡΟΔΙΤΗ ΘΕΟΠΕΦΤΑΤΟΥ

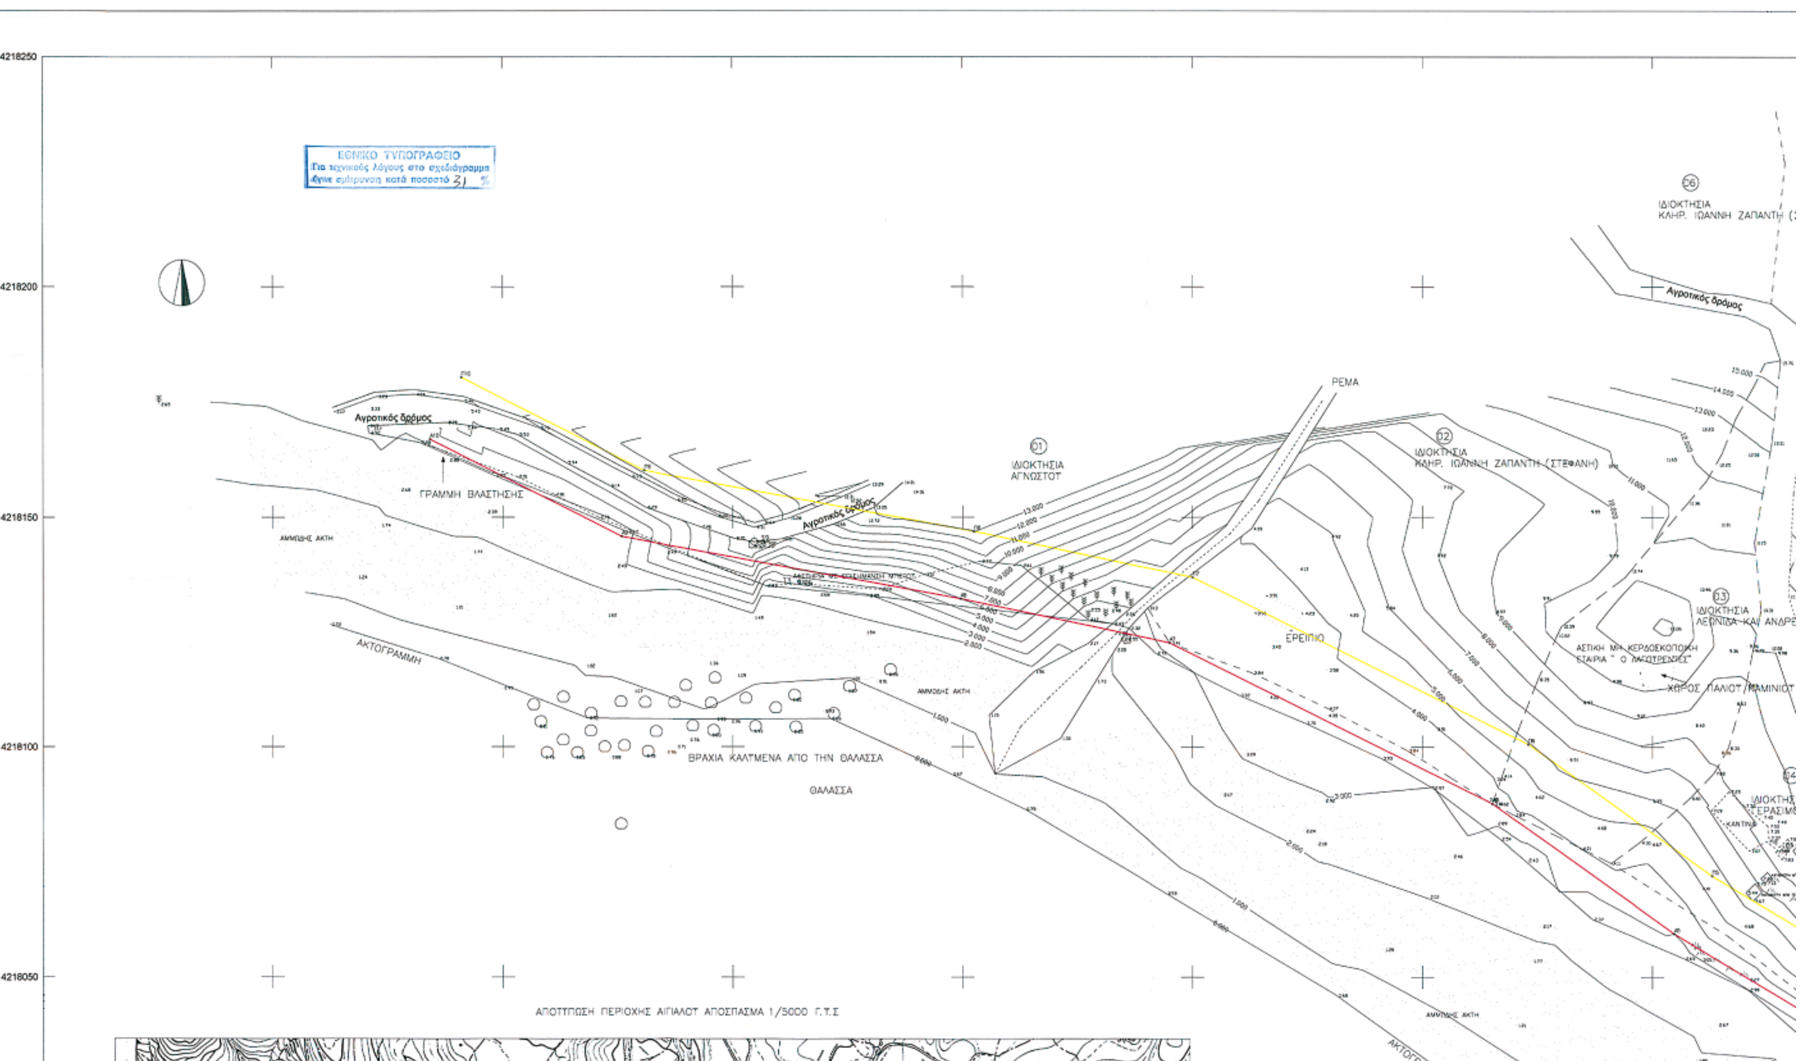

ΕΘΝΙΚΟ ΤΥΠΟΓΡΑΦΕΙΟ
Για τεχνικούς λόγους στο σχεδιάγραμμα έγινε σμίκρυνση κατά ποσοστό 31 %
4218250
4218200
4218150
4218100
4218050
Αγροτικός δρόμος
ΓΡΑΜΜΗ ΒΛΑΣΤΗΣΗΣ
ΑΜΜΩΔΗΣ ΑΚΤΗ
ΑΚΤΟΓΡΑΜΜΗ
ΙΔΙΟΚΤΗΣΙΑ ΑΓΝΩΣΤΟΥ
ΡΕΜΑ
ΙΔΙΟΚΤΗΣΙΑ ΚΛΗΡ. ΙΩΑΝΝΗ ΖΑΠΑΝΤΗ (ΣΤΕΦΑΝΗ)
ΙΔΙΟΚΤΗΣΙΑ ΚΛΗΡ. ΙΩΑΝΝΗ ΖΑΠΑΝΤΗ
ΕΡΕΙΠΙΟ
ΑΣΤΙΚΗ ΜΗ ΚΕΡΔΟΣΚΟΠΙΚΗ ΕΤΑΙΡΙΑ " Ο ΑΚΡΙΤΑΣ "
ΧΩΡΟΣ ΠΑΛΙΟΥ ΚΑΜΙΝΙΟΥ
ΒΡΑΧΙΑ ΚΑΛΥΜΕΝΑ ΑΠΟ ΤΗΝ ΘΑΛΑΣΣΑ
ΘΑΛΑΣΣΑ
ΑΠΟΤΥΠΩΣΗ ΠΕΡΙΟΧΗΣ ΑΙΓΙΑΛΟΥ ΑΠΟΣΠΑΣΜΑ 1/5000 Γ.Υ.Σ

ΣΥΝΤΕΤΑΓΜΕΝΕΣ ΓΡΑΜΜΗΣ ΑΙΓΙΑΛΟΥ

Α1	216626.698	4217904.789
Α2	216573.349	4217944.632
Α3	216513.945	4217985.921
Α4	216470.638	4218019.891
Α5	216404.744	4218059.466
Α6	216365.169	4218087.668
Α7	216294.981	4218122.614
Α8	216249.543	4218132.167
Α9	216175.700	4218145.820
Α10	216134.134	4218166.979

ΣΥΝΤΕΤΑΓΜΕΝΕΣ ΓΡΑΜΜΗΣ ΠΑΡΑΛΙΑΣ

Π1	216635.673	4217916.807
Π2	216582.120	4217956.803
Π3	216522.862	4217997.991
Π4	216479.161	4218032.270
Π5	216412.970	4218072.023
Π6	216372.912	4218100.569
Π7	216299.947	4218136.898
Π8	216252.450	4218146.884
Π9	216180.566	4218160.175
Π10	216140.938	4218180.347

ΥΠΟΜΝΗΜΑ


ΚΤΗΜΑΤΟΛΟΓΙΚΟΣ ΠΙΝΑΚΑΣ

Α/Α	ΚΩΔΙΚΟΣ	ΙΔΙΟΚΤΗΤΗΣ	ΕΜΒΑΔΟ
01	01	ΑΓΝΩΣΤΟΣ	
02	02	ΚΛΗΡ. ΙΩΑΝΝΗ ΖΑΠΑΝΤΗ	
03	03	ΛΕΩΝΙΔΑ ΚΑΙ ΑΝΔΡΕΑ ΚΕΦΑΛΑ	
04	04	ΓΕΡΑΣΙΜΟΥ ΣΠΗΛΙΩΤΗ	
05	05	ΑΓΝΩΣΤΟΣ	
06	06	ΚΛΗΡ. ΙΩΑΝΝΗ ΖΑΠΑΝΤΗ	
07	07	ΛΕΩΝΙΔΑ ΚΑΙ ΑΝΔΡΕΑ ΚΕΦΑΛΑ	
08	08	ΓΕΡΑΣΙΜΟΥ ΣΠΗΛΙΩΤΗ	
09	09	ΚΛΗΡ. ΝΙΚ. ΑΝΝΙΝΟΥ	
10	10	ΑΝΔΡΙΑΝΑΣ ΦΡΑΓΚΙΑ	
11	11	ΝΙΚΟΛΑΟΥ ΜΑΡΑΤΟΥ	
12	12		
13	13		
14	14		
15	15		

ΠΑΡΑΤΗΡΗΣΗ

ΟΙ ΙΔΙΟΚΤΗΤΕΣ ΕΙΝΑΙ ΦΕΡΟΜΕΝΟΙ. ΤΑ ΟΡΙΑ ΕΧΟΥΝ ΑΠΟΤΥΠΩΘΕΙ ΚΑΘ' ΥΠΟΔΕΙΞΗ ΤΩΝ ΠΕΡΙΣΣΟΤΕΡΩΝ ΑΠΟ ΑΥΤΟΥΣ. ΔΕΝ ΕΧΕΙ ΓΙΝΕΙ ΕΛΕΓΧΟΣ ΤΙΤΛΩΝ ΙΔΙΟΚΤΗΣΙΑΣ.

ΣΥΜΒΟΛΑ ΚΑΙ ΧΑΡΑΚΤΗΡΙΣΤΙΚΕΣ ΓΡΑΜΜΕΣ ΠΟΥ ΧΡΗΣΙΜΟΠΟΙΗΘΗΚΑΝ

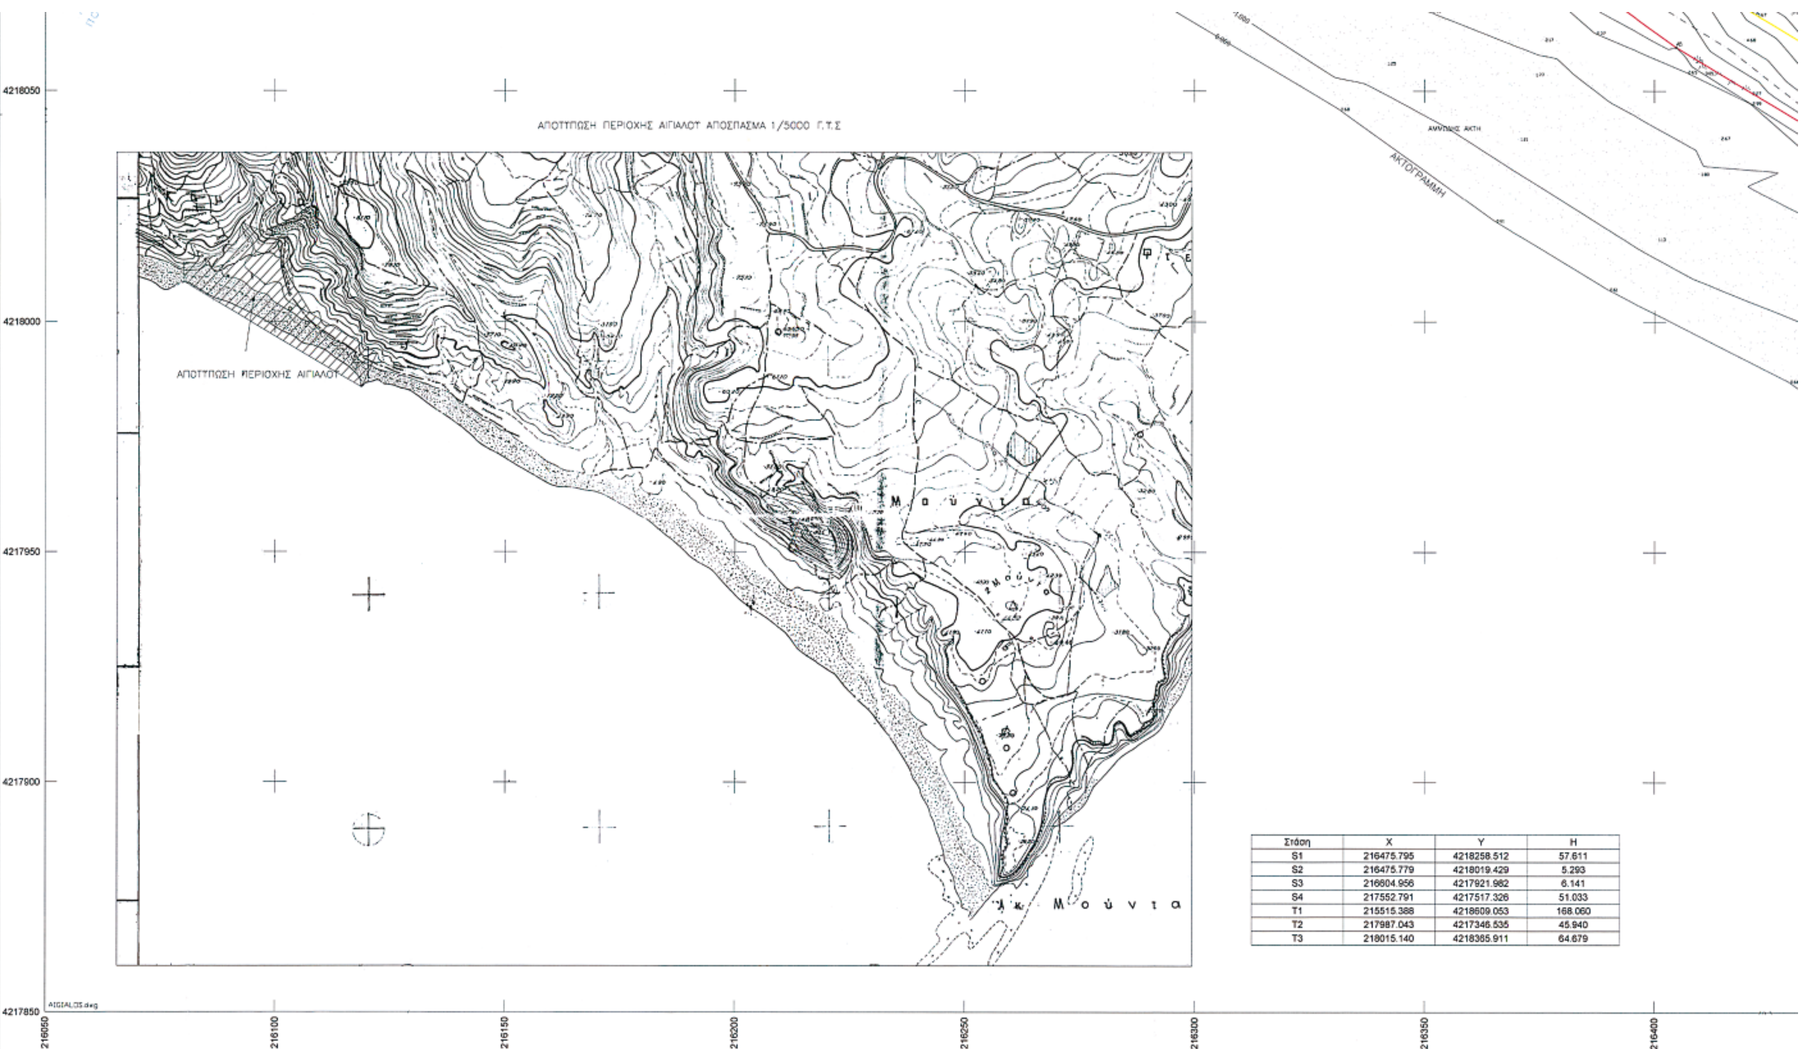

Στάση	X	Y	H
S1	216475.795	4218258.512	57.611
S2	216475.779	4218019.429	5.293
S3	216604.956	4217921.962	6.141
S4	217552.791	4217517.326	51.033
T1	215515.388	4218609.053	168.060
T2	217987.043	4217346.535	45.940
T3	218015.140	4218385.911	64.679

ΕΛΛΗΝΙΚΗ ΔΗΜΟΚΡΑΤΙΑ
ΝΟΜΟΣ ΚΕΦΑΛΛΗΝΙΑΣ

ΤΟΠΟΓΡΑΦΙΚΟ ΔΙΑΓΡΑΜΜΑ
ΚΑΘΟΡΙΣΜΟΥ ΟΡΙΩΝ ΑΙΓΙΑΛΟΥ ΚΑΙ ΠΑΡΑΛΙΑΣ

ΝΟΜΟΣ : ΚΕΦΑΛΛΗΝΙΑΣ
ΔΗΜΟΣ : ΕΛΕΙΟΥ – ΠΡΟΝΝΩΝ
Δ.Δ/ΣΜΑ : ΡΑΤΖΑΚΛΙΟΥ
ΘΕΣΗ : "ΚΑΜΙΝΙΑ"

ΕΝΔΙΑΦΕΡΟΜΕΝΟΣ
ΑΣΤΙΚΗ ΜΗ ΚΕΡΔΟΣΚΟΠΙΚΗ ΕΤΑΙΡΙΑ " Ο ΛΑΓΟΥΡΕΝΤΕΣ"

ΥΠΟΜΝΗΜΑ ΕΠΙΤΡΟΠΗΣ ΚΑΘΟΡΙΣΜΟΥ ΟΡΙΩΝ ΑΙΓΙΑΛΟΥ ΚΑΙ ΠΑΡΑΛΙΑΣ

ΑΡΓΟΣΤΟΛΙ 21/10/2004

Η ΕΠΙΤΡΟΠΗ

Η ΠΡΟΕΔΡΟΣ
ΜΑΡΙΑ ΠΑΠΑΔΑΤΟΥ

ΤΑ ΜΕΛΗ
1. ΜΑΡΜΑΡΑ ΑΘΗΝΑ
2.
3. ΑΛΕΞΙΖΟΣ ΝΙΚΟΛΑΟΣ

ΚΛΙΜΑΚΑ	ΙΣΟΔΙΑΣΤΑΣΗ	ΧΡΟΝΟΣ ΣΥΝΤΑΞΗΣ	ΑΡΙΘ. ΣΧΕΔΙΟΥ
1:500	1.00 μ.	ΙΑΝΟΥΑΡΙΟΣ 2004	1/1

ΣΥΝΤΑΧΘΗΚΕ	ΕΛΕΓΧΘΗΚΕ	ΘΕΩΡΗΘΗΚΕ
ΑΘΑΝΑΣΙΟΣ ΣΠ. ΣΟΛΩΜΟΣ ΔΙΠΛ. ΑΓΡΟΝΟΜΟΣ & ΤΟΠΟΓΡΑΦΟΣ ΜΗΧΑΝΙΚΟΣ Ε.Μ.Π.	09/06/04	09/06/04

ΤΕΧΝΙΚΟ ΓΡΑΦΕΙΟ ΜΕΛΕΤΩΝ

ΠΕΡΙΦΕΡΕΙΑ ΙΟΝΙΩΝ ΝΗΣΙΩΝ
Δ/ΝΣΗ ΠΕΡ/ΝΤΟΣ & ΧΩΡΟΤΑΞΙΑΣ
Ο Δ/ντής ΠΕΧΩ

ΙΔΙΟΚΤΗΣΙΑ ΚΛΗΡ. ΑΝΝΙΝΟΥ
ΙΔΙΟΚΤΗΣΙΑ ΑΓΝΩΣΤΟΥ
ΙΔΙΟΚΤΗΣΙΑ ΑΝΔΡΙΑΝΑΣ ΦΡΑΓΚΙΑ
ΙΔΙΟΚΤΗΣΙΑ ΝΙΚΟΛΑ ΜΑΡΑΤΟΥ
Αγροτικός δρόμος
ΕΡΕΙΠΙΟ
ΓΡΑΜΜΗ ΠΑΡΑΛΙΑΣ
ΓΡΑΜΜΗ ΑΙΓΙΑΛΟΥ
ΓΡΑΜΜΗ ΒΛΑΣΤΗΣΗΣ
ΑΚΤΟΓΡΑΜΜΗ
ΑΜΜΩΔΗΣ ΑΚΤΗ
ΘΑΛΑΣΣΑ
ΠΡΟΣ ΣΗΜΕΙΟ 8
ΒΡΑΧΙΑ ΚΑΛΥΜΕΝΑ ΑΠΟ ΤΗΝ ΘΑΛΑΣΣΑ

ΣΗΜΕΙΑ ΚΑΙ ΓΡΑΜΜΗ ΥΠΑΡΧΟΝΤΟΣ ΑΙΓΙΑΛΟΥ ΠΟΥ ΣΥΝΟΔΕΥΕΙ ΤΗΝ 2306 απο 25/5/87 ΑΠΟΦΑΣΗ ΝΟΜΑΡΧΗ ΔΗΜΟΣΙΕΥΜΕΝΗ ΣΤΟ ΦΕΚ 504 απο 2/6/87. Η ΓΡΑΜΜΗ ΕΦΑΡΜΟΣΤΗΚΕ ΓΡΑΦΙΚΑ ΚΑΤΑ ΤΟ ΕΦΙΚΤΟ ΑΠΟ ΤΟ ΑΝΤΙΣΤΟΙΧΟ ΤΟΠΟΓΡΑΦΙΚΟ ΔΙΑΓΡΑΜΜΑ ΠΟΥ ΣΥΝΟΔΕΥΕΙ ΤΗΝ ΠΑΡΑΠΑΝΩ ΑΠΟΦΑΣΗ.

216450 216500 216550 216600 216650 216700

